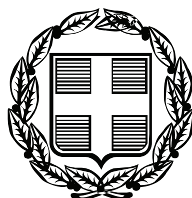


ΕΦΗΜΕΡΙΣ ΤΗΣ ΚΥΒΕΡΝΗΣΕΩΣ

ΤΗΣ ΕΛΛΗΝΙΚΗΣ ΔΗΜΟΚΡΑΤΙΑΣ

ΤΕΥΧΟΣ ΤΕΤΑΡΤΟ | Αρ. Φύλλου 123

28 Μαρτίου 2007

ΠΕΡΙΕΧΟΜΕΝΑ

ΑΠΟΦΑΣΕΙΣ

ΔΙΟΡΘΩΣΕΙΣ ΣΦΑΛΜΑΤΩΝ

ΑΠΟΦΑΣΕΙΣ

Αριθμ. 1029 (1)

Κήρυξη ως αναδασωτέας έκτασης 2.900,00 τ.μ., στην θέση «Λίβιτσο» δημοτικού διαμερίσματος Δολών του Δήμου Αβίας, Νομού Μεσσηνίας.

Η ΓΕΝΙΚΗ ΓΡΑΜΜΑΤΕΑΣ
ΠΕΡΙΦΕΡΕΙΑΣ ΠΕΛΟΠΟΝΝΗΣΟΥ

Έχοντας υπόψη:

1. Τις δ/ξεις του π.δ. 51/1987 «Καθορισμός των Περιφερειών της Χώρας για το σχεδιασμό κ.λπ. της περιφερειακής Ανάπτυξης».

2. Τις δ/ξεις των άρθρων 1 παρ.1 και 2, 2 παρ. 1 εδ. δ΄, 5 παρ. 3Β, 6 παρ. 7 και 7 παρ. 2 του ν. 2503/1997 «Διοίκηση, Οργάνωση, Στελέχωση της Περιφέρειας κ.λπ.».

3. Τις δ/ξεις των άρθρων 24 παρ. 1 και 117 παρ. 3 του Συντάγματος.

4. Τις δ/ξεις του ν. 3208/2003.

5. Τις δ/ξεις του ν. 998/1979 «περί προστασίας των δασών κ.λπ.» και ειδικότερα:

α) του άρθρου 41 παρ. 1, όπως συμπληρώθηκε από τις διατάξεις του άρθρου 1 παρ. 8 του ν. 3208/23.12.2003

β) του άρθρου 38 παρ. 1

6. Τις δ/γές του Υπουργείου Γεωργίας:

α) 160417/1180/8.7.1980 β) 182447/3049/24.9.1980

7. Την υπ' αριθμ. 793/26.1.2007 πρόταση του Δασαρχείου Καλαμάτας περί κηρύξεως αναδασωτέας, της αναφερομένης στο θέμα έκτασης.

8. Το υπ' αριθμ. 8211/10.11.2005 έγγραφο του Δασαρχείου Καλαμάτας.

9. Η υπ' αριθμ. 8211/9.11.2005 πράξη χαρακτηρισμού του Δασάρχη Καλαμάτας, αποφασίζουμε:

Κηρύσσουμε αναδασωτέα, με σκοπό την προστασία για την επαναδημιουργία της δασικής βλάστησης αποτελούμενης από άτομα: πουρναριού, σχίνου, αγριελιάς, χαρουπιάς και ασφαλάχτρου πυκνότητας 70% περίπου, που καταστράφηκε από παράνομη εκχέρσωση κατά το χρονικό διάστηκα από αρχές Απριλίου έως τέλη Σεπτεμβρίου του έτους 2005, την δημόσια δασική έκταση, εμβαδού δύο χιλιάδων εννιακόσιων τ.μ., (2.900,00 τ.μ.) που βρίσκεται στη θέση «Λίβιτσο» περιοχής δημοτικού διαμερίσματος Δολών του Δήμου Αβίας, νομού Μεσσηνίας και προσδιορίζεται από τα στοιχεία: 1, 2, 3,............13, 14 και 1 και έχει όρια:

Βόρεια: Με δημόσια δασική έκταση παράνομα εκχερσωμένη

Νότια: Με δημόσια δασική έκταση

Ανατολικά: Με ελαιόκτημα ιδ. Αθ. Σπηλιώτη- Μ. Αλέξη (αρ. 8211/9.11.2005 πράξη χαρακτηρισμού)

Δυτικά: Με δημόσια δασική έκταση (απότομο πρανές που φέρει δασική βλάστηση) πέραν της οποίας ελαιόκτημα.

Όπως φαίνεται στο συνημμένο τοπογραφικό διάγραμμα κλίμακας 1:1000 που συντάχθηκε από την Δασοπόνο του Δασαρχείου Καλαμάτας Αριστέα Κυριαζή και εντοπίζεται στο απόσπασμα Φύλλο Χάρτη «Καρδαμύλη» κλίμακας 1:50.000, της Γ.Υ.Σ. και αποτελεί αναπόσπαστο μέρος της απόφασης αυτής. Προβλέπεται φυσική αναγέννηση της δασικής βλάστησης που καταστράφηκε.

Η απόφαση αυτή να δημοσιευθεί στην Εφημερίδα της Κυβερνήσεως.

Τρίπολη, 15 Μαρτίου 2007


Η Γενική Γραμματέας Περιφέρειας
ΑΓΓΕΛΑ ΑΒΟΥΡΗ

ΤΟΠΟΓΡΑΦΙΚΟ ΔΙΑΓΡΑΜΜΑ


Δημόσιας δασικής έκτασης στη θέση «Λίβιτσο» Δημ. Διαμ. Δολών του Δήμου Αβίας
που καταλήφθηκε και εκχερσώθηκε παράνομα από τους: Αθανάσιο Ηλία Σπηλιώτη,
κάτοικο Θουρίας και Μαρία Κων/νου Αλέξη, κάτοικο Αγίας Παρασκευής Αττικής

Κλίμακα 1: 1.000
Εμβαδόν (1,2,...,13,14,1)=2,90[illegible]1 στρέμματα

ΣΥΝΤΕΤΑΓΜΕΝΕΣ ΚΟΡΥΦΩΝ ΕΚΤΑΣΗΣ		
ΣΗΜΕΙΟ	X	Y
1	335130,3310	4090201,0671
2	335116,2908	4090196,9510
3	335118,7521	4090167,8188
4	335095,9907	4090130,5107
5	335083,3455	4090122,2903
6	335078,6400	4090109,0600
7	335060,1800	4090110,3800
8	335053,5100	4090116,5800
9	335065,8900	4090125,0500
10	335086,9800	4090140,8100
11	335092,2300	4090164,2200
12	335086,0000	4090178,9200
13	335095,4200	4090220,7700
14	335103,8500	4090232,7300

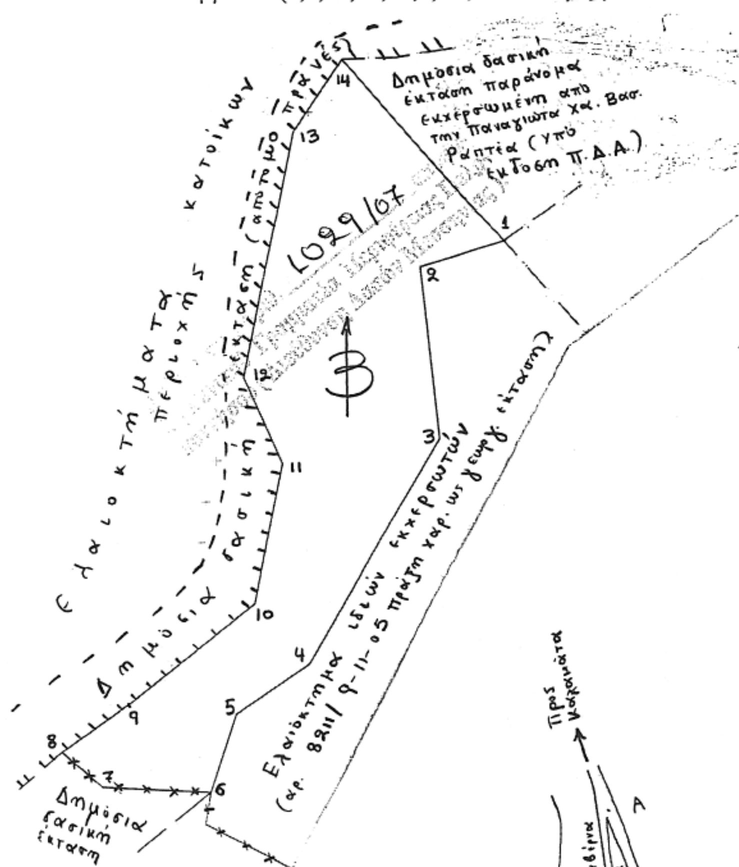




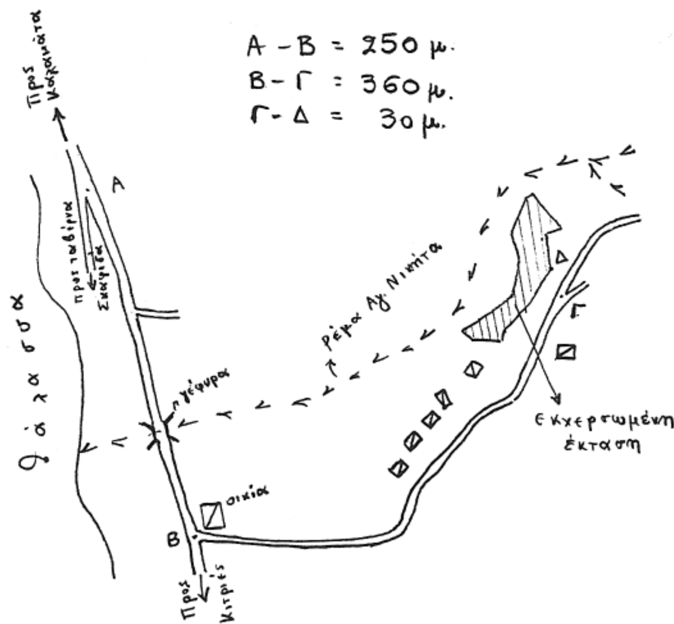

ΟΔΟΙΠΟΡΙΚΟ ΣΚΑΡΙΦΗΜΑ

ΥΠΟΜΝΗΜΑ	
—x—x—	Συρμάτινη περίφραξη
ΤΤΤΤ	Φρύδι πρανούς

ΕΘΝΙΚΟ ΤΥΠΟΓΡΑΦΕΙΟ
Για τεχνικούς λόγους στο σχεδιάγραμμα έγινε σμίκρυνση κατά ποσοστό 78 %

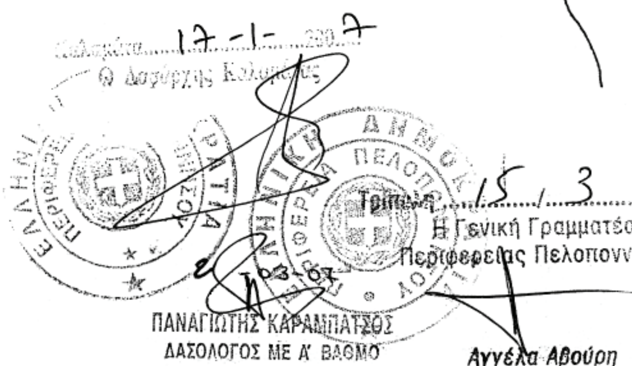

Τρίπολη 15/3/2007
Η Γενική Γραμματέας Περιφέρειας Πελοποννήσου
Αγγέλα Αβούρη

Καλαμάτα 12-12-2006
Η Συντάξασα
Αριστέα Κυριαζή
Δασοπόνος

Αριθμ. 841 (2)

Επικύρωση καθορισμού οριογραμμών ρέματος κατά μήκος της ιδιοκτησίας Καλλιόπης χήρας Κοσμά Σταθάκη, στον οικισμό Μαραθίας του Δ.Δ. Ελίκας του Δήμου Βοιών Νομού Λακωνίας.

Η ΓΕΝΙΚΗ ΓΡΑΜΜΑΤΕΑΣ
ΠΕΡΙΦΕΡΕΙΑΣ ΠΕΛΟΠΟΝΝΗΣΟΥ

Έχοντας υπόψη τις ακόλουθες διατάξεις, και λοιπά έγγραφα:

1. Τις διατάξεις των άρθρων 5, 6 και 8 του ν. 3200/1955: «Περί Διοικητικής Αποκέντρωσης».

2. Τις διατάξεις του ν. 2853/16.7.1922 «Περί υδραυλικών εν γένει έργων και αστυνομεύσεως των Δημοσίων Υδάτων», όπως αυτές τροποποιήθηκαν με τις αντίστοιχες του ν.δ. 10/29.12.1923 και κωδικοποιήθηκαν από τις διατάξεις του π.δ. 18/21.3.1924.

3. Τα οριζόμενα στο άρθρο 6 της υπ' αριθμ. 3046/304/3.2.1989 απόφασης του Αναπληρωτή Υπουργού Περιβάλλοντος Χωροταξίας και Δημοσίων Έργων: «Κτιριοδομικός Κανονισμός και ειδικότερα τις διατάξεις του άρθρου 6 αυτού σχετικά με τη δόμηση κοντά σε ρέματα, όπως ισχύει σήμερα.

4. Τις διατάξεις του άρθρου 5 του ν. 3010/25.4.2002 (Α΄ 91): «Εναρμόνιση του ν. 1650/1986 με τις οδηγίες 97/11 ΕΕ και 96/61 ΕΕ» και ειδικότερα τις διατάξεις του άρθρου 5 αυτού: «Διαδικασία Οριοθέτησης και ρυθμίσεις θεμάτων για τα υδατορέματα».

5. Τις διατάξεις του άρθρου 6 του ν. 880/1979 (ΦΕΚ 58Α): «Περί καθορισμού ανωτάτων ορίων συντελεστού δόμησης κ.λπ.» όπως συμπληρώθηκε από τις διατάξεις της παραγρ. 1γ του άρθρου 6 του ν. 2052/1992.

6. Τις διατάξεις του ν. 2503/1997 (ΦΕΚ 107Α΄/30.5.1997): «Διοίκηση, Οργάνωση, Στελέχωση της Περιφέρειας, Ρυθμίσεις θεμάτων για την Τοπική Αυτοδιοίκηση και άλλες διατάξεις».

7. Τις οικίες διατάξεις του ν. 2508/1997 (ΦΕΚ 124Α΄/13.6.1997): «Βιώσιμη Οικιστική Ανάπτυξη των πόλεων και οικισμών της χώρας και άλλες διατάξεις».

8. Τις οικίες διατάξεις του ν. 2690/1999 (ΦΕΚ 45Α΄/1999): «Κύρωση Κώδικα Διοικητικής Διαδικασίας και άλλες διατάξεις».

9. Τα οριζόμενα στην υπ' αριθμ. 19664/20.12.2001 απόφαση του Γενικού Γραμματέα Περιφέρειας Πελοποννήσου.

10. Τα οριζόμενα στην υπ' αριθμ. 1592/14.2.2002 απόφαση του Γενικού Γραμματέα Περιφέρειας Πελοποννήσου.

11. Το από Ιανουαρίου 2006 τοπογραφικό και υψομετρικό διάγραμμα (αρ. σχεδίου Υ-01, κλίμακα 1:500), καθορισμού των οριογραμμών ρέματος κατά μήκος της ιδιοκτησίας Καλλιόπης χήρας Κοσμά Σταθάκη, στον οικισμό Μαραθιάς του Δ.Δ. Ελίκας του Δήμου Βοιών Νομού Λακωνίας., το οποίο συντάχθηκε από τον Διπλ. Αγρονόμο Τοπογράφο Μηχανικό Ιωάννη Γιαξόγλου και τον Διπλ. Πολιτικό Μηχανικό Δημήτριο Κουραντή, ελέγχθηκε και θεωρήθηκε στις 28.11.2006 από τη Δ/νση Τεχνικών Υπηρεσιών της Ν. Α. Λακωνίας.

12. Την υπ' αριθμ. 935/2.3.2007 Γνωμοδότηση-Εισήγηση της Δ/νσης Τεχνικών Υπηρεσιών της Ν. Α. Λακωνίας, σχετικά με τον καθορισμό των οριογραμμών ρέματος κατά μήκος της ιδιοκτησίας Καλλιόπης χήρας Κοσμά Σταθάκη, στον οικισμό Μαραθιάς του Δ.Δ. Ελίκας του Δήμου Βοιών Νομού Λακωνίας, σύμφωνα με το αμέσως πιο πάνω αναφερόμενο τοπογραφικό και υψομετρικό διάγραμμα, αποφασίζουμε:


Την επικύρωση των οριογραμμών ρέματος κατά μήκος της ιδιοκτησίας Καλλιόπης χήρας Κοσμά Σταθάκη, στον οικισμό Μαραθιάς του Δ.Δ. Ελικας του Δήμου Βοιών Νομού Λακωνίας,, οριζομένων με. τα σημεία Β1, Β2,....., Β12 δεξιά και Α1, Α2..., Α12 αριστερά εκατέρωθεν της ροής του ρέματος, σύμφωνα με το από Ιανουαρίου 2006 τοπογραφικό και υψομετρικό διάγραμμα (αρ. σχεδίου Υ-01, κλίμακα 1:500), το οποίο συντάχθηκε από τον Διπλ. Αγρονόμο Τοπογράφο Μηχανικό Ιωάννη Γιαξόγλου και τον Διπλ. Πολιτικό Μηχανικό Δημήτριο Κουραντή, ελέγχθηκε και θεωρήθηκε στις 28.11.2006 από τη Δ/νση Τεχνικών Υπηρεσιών της Ν. Α. Λακωνίας.

Η απόφαση αυτή μαζί με τα συνημμένα τοπογραφικά και υψομετρικά διαγράμματα καθορισμού των οριογραμμών να δημοσιευθούν στην Εφημερίδα της Κυβερνήσεως.

Η απόφαση αυτή να δημοσιευθεί στην Εφημερίδα της Κυβερνήσεως.

Τρίπολη, 8 Μαρτίου 2007

Η Γενική Γραμματέας Περιφέρειας
ΑΓΓΕΛΑ ΑΒΟΥΡΗ

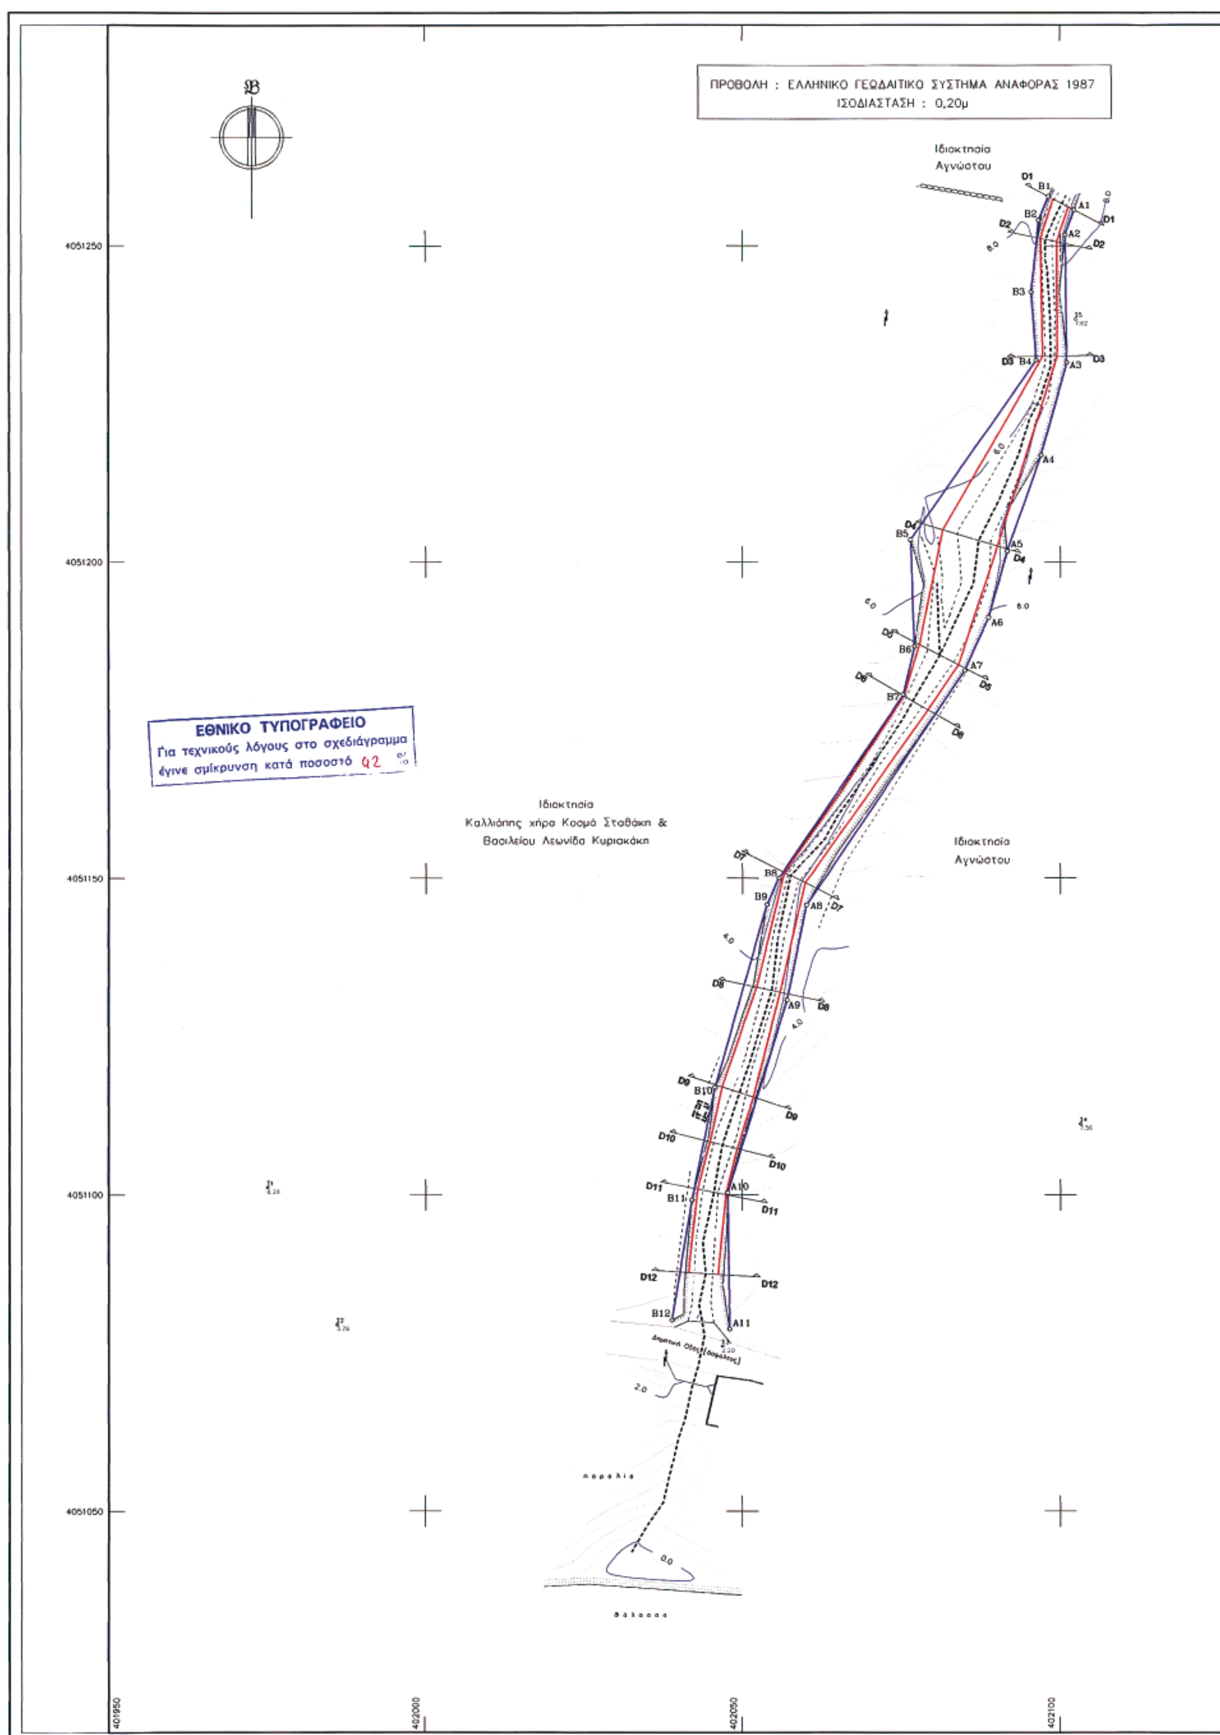
ΠΡΟΒΟΛΗ : ΕΛΛΗΝΙΚΟ ΓΕΩΔΑΙΤΙΚΟ ΣΥΣΤΗΜΑ ΑΝΑΦΟΡΑΣ 1987
ΙΣΟΔΙΑΣΤΑΣΗ : 0,20μ
Ιδιοκτησία
Αγνώστου
Ιδιοκτησία
Καλλιόπης χήρα Κοσμά Σταθάκη &
Βασιλείου Λεωνίδα Κυριακάκη
Ιδιοκτησία
Αγνώστου
ΕΘΝΙΚΟ ΤΥΠΟΓΡΑΦΕΙΟ
Για τεχνικούς λόγους στο σχεδιάγραμμα
έγινε σμίκρυνση κατά ποσοστό 42 %
Δημοτική Οδός (άσφαλτος)
παραλία
θάλασσα
4051250
4051200
4051150
4051100
4051050
401950
402000
402050
402100

402150

402200

ΥΠΟΜΝΗΜΑ

ΥΠΑΡΧΟΥΣΑ ΚΑΤΑΣΤΑΣΗ

Φρύδι Τεχνικό
Πόδι Πρανούς
Όριο Ασφάλτου
Ξηρολιθιά
Συρματόπλεγμα
Μανδρότοιχος
Κοίτη Ρέματος
Κολόνα ΔΕΗ

ΣΤΟΙΧΕΙΑ ΥΔΡΟΛΟΓΙΚΗΣ ΜΕΛΕΤΗΣ

D7 D7 Γραμμή Διατομής
Γραμμή πλημμύρας (Περίοδος επαναφοράς T=50 ετη)
Οριογραμμή ρέματος [πρόταση]

1Ε/Π/Κ : Αρ. Ορόφων/Έλενιτ/Πλακοσκεπή/Κεραμοσκεπή

ΣΥΝΤΕΤΑΓΜΕΝΕΣ ΚΟΡΥΦΩΝ ΟΡΙΟΓΡΑΜΜΗΣ ΡΕΜΑΤΟΣ [ΠΡΟΒΟΛΗ : ΕΓΣΑ '87]

ΚΟΡΥΦΕΣ ΑΡΙΣΤΕΡΗΣ ΟΡΙΟΓΡΑΜΜΗΣ

ΚΟΡΥΦΕΣ	X	Y	ΠΛΕΥΡΕΣ
A1	402102.217	4051255.723	4.23
A2	402100.762	4051251.750	20.17
A3	402101.035	4051231.583	15.21
A4	402096.967	4051216.931	16.11
A5	402091.633	4051201.734	10.85
A6	402088.705	4051191.290	9.20
A7	402084.988	4051182.871	44.63
A8	402060.070	4051145.841	15.26
A9	402057.027	4051130.883	31.90
A10	402047.673	4051100.385	21.57
A11	402047.995	4051078.820	9.22

ΚΟΡΥΦΕΣ ΔΕΞΙΑΣ ΟΡΙΟΓΡΑΜΜΗΣ

ΚΟΡΥΦΕΣ	X	Y	ΠΛΕΥΡΕΣ
B1	402098.149	4051257.845	4.59
B2	402096.588	4051254.099	4.06
B3	402095.387	4051242.711	11.45
B4	402096.193	4051231.945	10.80
B5	402076.488	4051203.555	34.56
B6	402077.075	4051186.721	16.84
B7	402075.332	4051179.064	7.85
B8	402055.713	4051150.128	34.96
B9	402053.837	4051145.920	4.61
B10	402045.689	4051117.060	29.99
B11	402042.021	4051099.221	18.21
B12	402038.884	4051080.207	19.27

ΣΤΟΙΧΕΙΑ ΠΡΟΒΟΛΗΣ

Μέτρο γραμμικής παραμόρφωσης (K) στο κέντρο φύλλου : 0.999717994

Ε.Γ.Σ.Α. 87 (Ελληνικό Γεωδαιτικό Σύστημα Αναφοράς)

Ελλειψοειδές GRS 80 α=6378137 φ=1/298.2572236

Εγκάρσια Μερκατορική Προβολή

Κεντρικός Μεσημβρινός λο = 24 Κο = 0,9996

Στον Κεντρικό Μεσημβρινό Αναφοράς το χ = 500.000

ΓΙΑΞΟΓΛΟΥ
ΣΥΜΒΟΥΛΟΙ ΜΗΧΑΝΙΚΟΙ

ΓΙΩΡΓΟΣ ΓΙΑΞΟΓΛΟΥ αρχιτέκτονας Ε.Μ.Π.
ΓΙΑΝΝΑ ΣΤΡΙΛΑΚΟΥ – ΓΙΑΞΟΓΛΟΥ αρχιτέκτονας Ε.Μ.Π.
ΓΙΑΓΚΟΣ ΓΙΑΞΟΓΛΟΥ αγρ. τοπογράφος Ε.Μ.Π.

Βρασίδου 71 – 231 00 – ΣΠΑΡΤΗ – τηλ. 27310 22188 fax 27310 24779

ΜΕΛΕΤΗ	ΟΡΙΟΘΕΤΗΣΗ ΡΕΜΑΤΟΣ
ΕΠΙΣΠΕΥΔΩΝ	ΚΑΛΛΙΟΠΗ χήρα ΚΟΣΜΑ ΣΤΑΘΑΚΗ & ΒΑΣΙΛΕΙΟΣ Λ. ΚΥΡΙΑΚΑΚΗΣ
ΘΕΣΗ	Οικισμός ΜΑΡΑΘΙΑΣ - Δ.Δ. ΕΛΙΚΑΣ Δ. ΒΟΙΩΝ - Ν. ΛΑΚΩΝΙΑΣ
ΗΜΕΡΟΜΗΝΙΑ	ΙΑΝΟΥΑΡΙΟΣ 2006
ΚΛΙΜΑΚΑ	1/500

ΑΡ. ΣΧΕΔΙΟΥ :	ΤΙΤΛΟΣ ΣΧΕΔΙΟΥ :	ΑΡ. ΕΡΓΟΥ :
Υ-01	ΟΡΙΖΟΝΤΙΟΓΡΑΦΙΑ ΥΔΑΤΟΡΕΜΑΤΟΣ	Ε-1082

ΟΜΑΔΑ ΜΕΛΕΤΗΣ

ΙΩΑΝΝΗΣ ΓΙΑΞΟΓΛΟΥ
Αγρ. & Τοπογράφος Μηχανικός Ε.Μ.Π.
M.Sc. Γεωπληροφορικής Ε.Μ.Π.

ΔΗΜΗΤΡΗΣ ΚΟΥΡΑΝΤΗΣ
Πολιτικός Μηχανικός - Υδραυλικός

Ο ΜΗΧΑΝΙΚΟΣ

ΙΩΑΝΝΗΣ Γ. ΓΙΑΞΟΓΛΟΥ
ΔΙΠΛ. ΑΓΡ. ΤΟΠΟΓΡΑΦΟΣ ΜΗΧΑΝΙΚΟΣ
ΕΘΝΙΚΟΥ ΜΕΤΣΟΒΙΟΥ ΠΟΛΥΤΕΧΝΕΙΟΥ
ΜΕΛΟΣ Τ.Ε.Ε. ΑΡΙΘΜΟΣ ΜΗΤΡΩΟΥ 84641
ΒΡΑΣΙΔΟΥ 71 - ΣΠΑΡΤΗ - ☎ 27310-22188
ΑΦΜ: 104276050 ΔΟΥ: ΣΠΑΡΤΗΣ

ΔΗΜΗΤΡΙΟΣ ΑΝΤ. ΚΟΥΡΑΝΤΗΣ
ΔΙΠΛΩΜ. ΠΟΛΙΤΙΚΟΣ ΜΗΧΑΝΙΚΟΣ
ΠΑΝΕΠΙΣΤΗΜΙΟ ΠΑΤΡΩΝ
ΜΕΛΟΣ Τ.Ε.Ε. ΑΡ. ΜΗΤΡΩΟΥ 69404
ΒΡΑΣΙΔΟΥ 71 ΣΠΑΡΤΗ
ΤΗΛ. 29737 & FAX 2*173

ΘΕΩΡΗΣΕΙΣ

ΕΛΕΓΧΘΗΚΕ 28 ΝΟΕ. 2006
Ο ΠΡΟΪΣΤΑΜΕΝΟΣ ΜΕΛΕΤΩΝ

ΠΑΝΑΓΙΩΤΗΣ ΓΡ. ΚΩΣΤΑΚΟΣ
Τοπογράφος Μηχανικός Τ.Ε.
με Α' βαθμό

Παναγιώτης Γ. Πανηγύρης
M.Sc. Πολιτικός Μηχανικός με Α'β.

ΕΛΛΗΝΙΚΗ ΔΗΜΟΚΡΑΤΙΑ ... ΛΑΚΩΝΙΑΣ
28 ΝΟΕ. 2006
Τεχν. Υπηρ.
ΓΕΩΡΓΙΟΣ ΖΕΡΒΑΣ

Το παρόν συνοδεύει την αριθ. 8441/07 απόφαση Γεν. Γραμ. Περιφέρειας Πελοποννήσου

Η Γ.Γ.Π.Π.

Αγγελική Αλαίρη

ΔΙΟΡΘΩΣΕΙΣ ΣΦΑΛΜΑΤΩΝ

(3)

Στο ΦΕΚ 113/13.11.2006 τ. Δ΄ που δημοσιεύθηκε η υπ' αριθμ. 1081131/6303/0010/20.10.2006 κοινή υπουργική απόφαση κήρυξης αναγκαστικής απαλλοτρίωσης ακινήτων για την κατασκευή έργων ΜΕΤΡΟ στο ΑΜΑΞΟΣΤΑΣΙΟ ΠΥΛΑΙΑΣ του ΜΕΤΡΟ ΘΕΣΣΑΛΟΝΙΚΗΣ στο Δήμο Πυλαίας νομού Θεσσαλονίκης, διορθώνεται,

το εσφαλμένο: «...έκτασης συνολικού εμβαδού 15.594,46 μ2...»


στο ορθό: «...έκτασης συνολικού εμβαδού 47.218,08μ2...».

(Από το Υπουργείο Οικονομίας και Οικονομικών)

(4)

Στο ΦΕΚ 364/Δ΄/5.4.2005 που δημοσιεύθηκε η υπ' αριθμ. 1750/9.3.2005 απόφαση του Γενικού Γραμματέα Περιφέρειας Κρήτης, που αφορά στον καθορισμό των οριογραμμών αιγιαλού και παραλίας στη θέση Λιμενίσκος Κισσάμου και βορειοδυτικά του Λιμενίσκου Λίμνη Καστελλίου Νομού Χανίων προστίθεται η παραληφθείσα πινακίδα (2) του Λιμενίσκου Κισσάμου.

(Από το Υπουργείο
Οικονομίας και Οικονομικών)

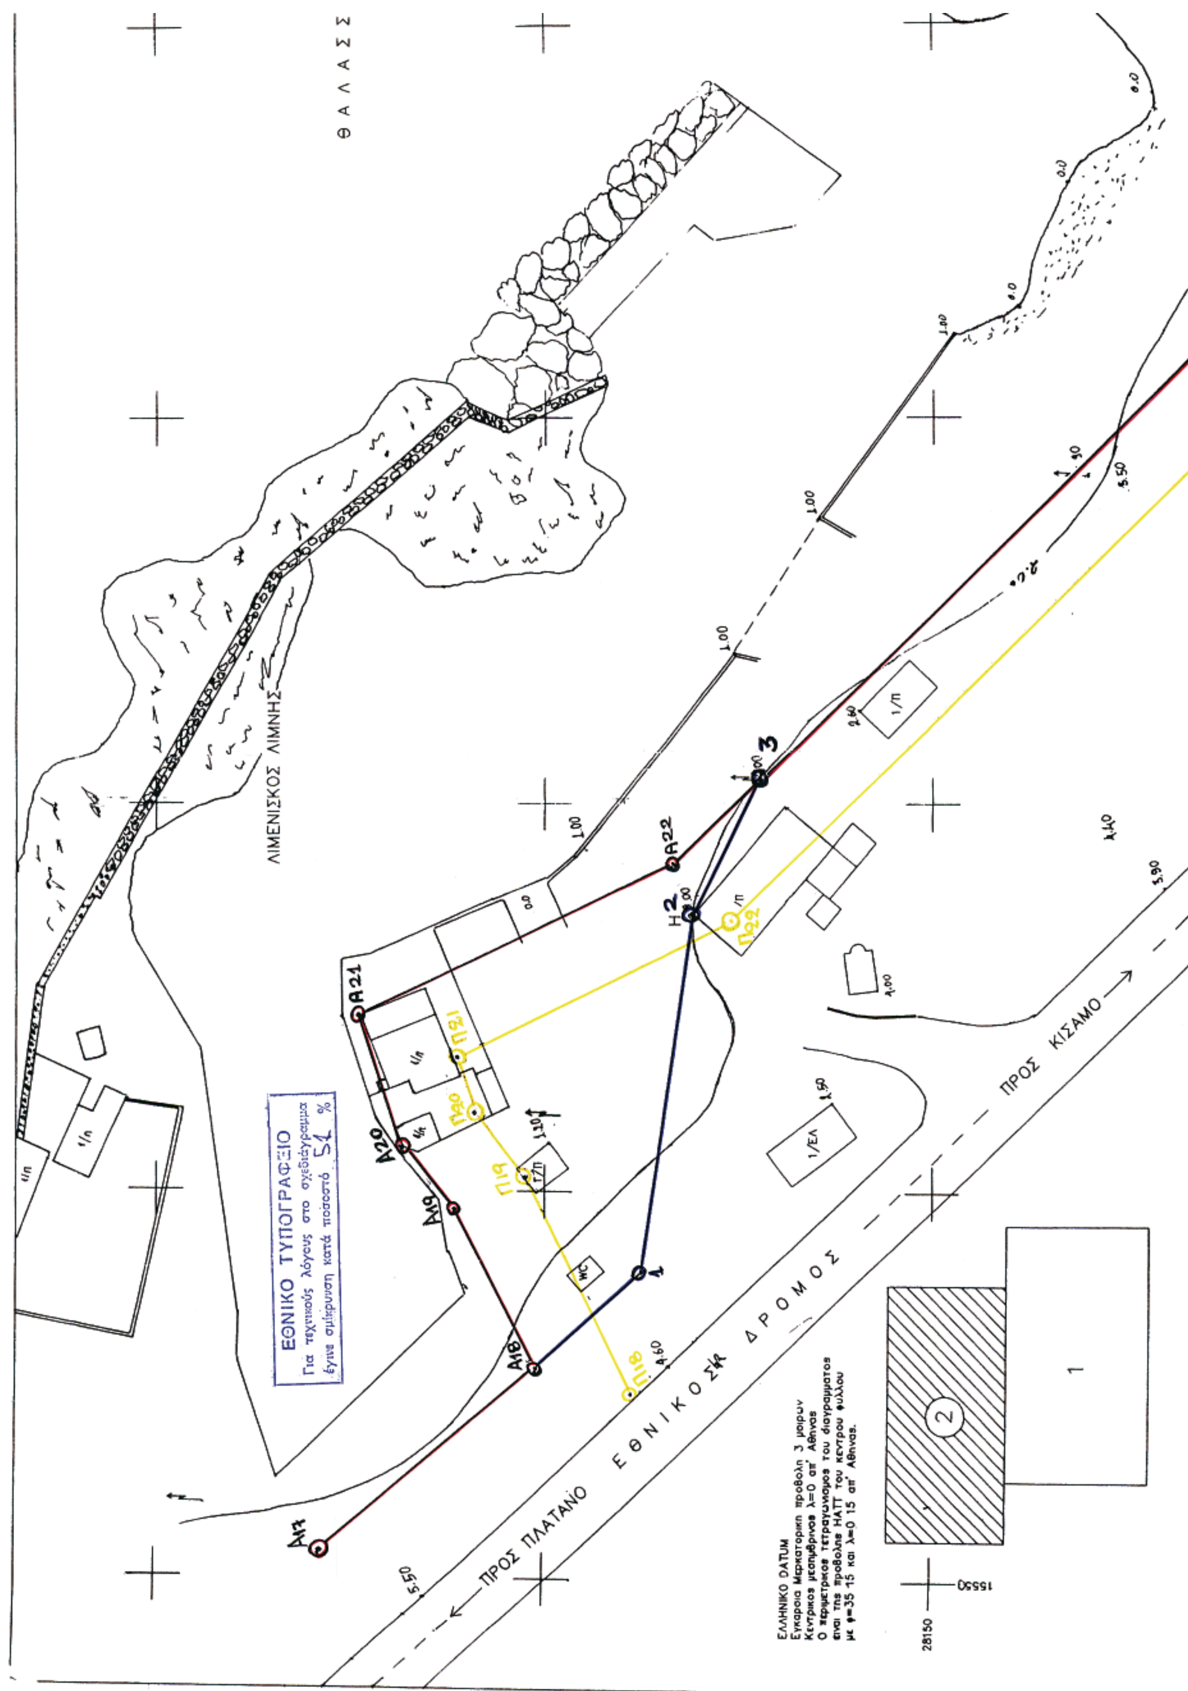
ΘΑΛΑΣΣΑ
ΛΙΜΕΝΙΣΚΟΣ ΛΙΜΝΗΣ
ΕΘΝΙΚΟ ΤΥΠΟΓΡΑΦΕΙΟ
Για τεχνικούς λόγους στο σχεδιάγραμμα
έγινε σμίκρυνση κατά ποσοστό 51 %
ΕΘΝΙΚΟΣ ΔΡΟΜΟΣ
ΠΡΟΣ ΠΛΑΤΑΝΟ
ΠΡΟΣ ΚΙΣΑΜΟ
ΕΛΛΗΝΙΚΟ DATUM
28150
15550

ΤΟΠΟΓΡΑΦΙΚΟ ΔΙΑΓΡΑΜΜΑ

καθορισμός ορίων αιγιαλού – παραλίας

ΚΛΙΜΑΚΑ 1: 500

ΠΕΡΙΟΧΗ .... ΛΙΜΕΝΙΣΚΟΣ – ΚΙΣΑΜΟΥ
ΕΝΔΙΑΦΕΡΟΜΕΝΟΣ.............. ΛΙΜΕΝΙΚΟ ΤΑΜΕΙΟ Ν.ΧΑΝΙΩΝ
ΔΗΜΟΣ.............................. ΚΙΣΑΜΟΥ
ΕΠΑΡΧΙΑ............................ ΚΙΣΑΜΟΥ
ΑΡΜΟΔΙΑ ΟΙΚ.ΕΦΟΡΙΑ.......... ΚΙΣΑΜΟΥ
ΥΨΟΜΕΤΡΙΚΗ ΑΦΕΤΗΡΙΑ.......Η κατά τις επί τόπου των εργασιών στάθμη της επιφάνειας της θάλασσας.

Το παρόν συνοδεύει την από 25-11-04 έκθεση της επιτροπής του άρθρ. 3 του Ν. 2971/01

Η ΕΠΙΤΡΟΠΗ Ο ΠΡΟΕΔΡΟΣ	ΤΑ ΜΕΛΗ	Χανιά Ο ΣΥΝΤΑΞΑΣ
Λουκάς Μπαούς	1. Μαστρόγιαννης Αντώνης 2. Πουλάκη Χρυσοβαλάντου 3. Σήφη Καλογιάννη 4. Ευθυμία Καραγιάννη	ΑΡΤΕΜ. ΣΚΟΥΜΠΑΚΗ ΠΟΛΙΤΙΚΟΣ ΜΗΧ/ΚΟΣ

Χανιά 4-10-2004
Ελέγχθη για την ακρίβεια της αποτύπωσης

ΙΩΣΗΦ ΞΑΝΘΟΥΛΑΚΗΣ

ΘΕΩΡΗΘΗΚΕ
Χανιά 4-10-2004
Ο Προϊστάμενος ΤΥΔΚ Χανίων


Ρ. ΧΟΥΛΑΚΗ

ΕΛΛΗΝΙΚΗ ΔΗΜΟΚΡΑΤΙΑ – ΠΕΡΙΦΕΡΕΙΑ ΚΡΗΤΗΣ – ΠΕΡΙΦΕΡΕΙΑΚΗ ΔΙΟΙΚΗΣΗ ΧΑΝΙΩΝ

ΑΚΡΙΒΕΣ ΦΩΤΟΑΝΤΙΓΡΑΦΟ
Χανιά 1-6-2005

ΠΑΛΛΑΣ Γ. ΑΘΑΝΑΣΙΟΣ
ΤΕΧΝΟΛΟΓΟΣ ΤΟΠΟΓΡΑΦΟΣ ΜΗΧ/ΚΟΣ

ΕΛΛΗΝΙΚΗ ΔΗΜΟΚΡΑΤΙΑ

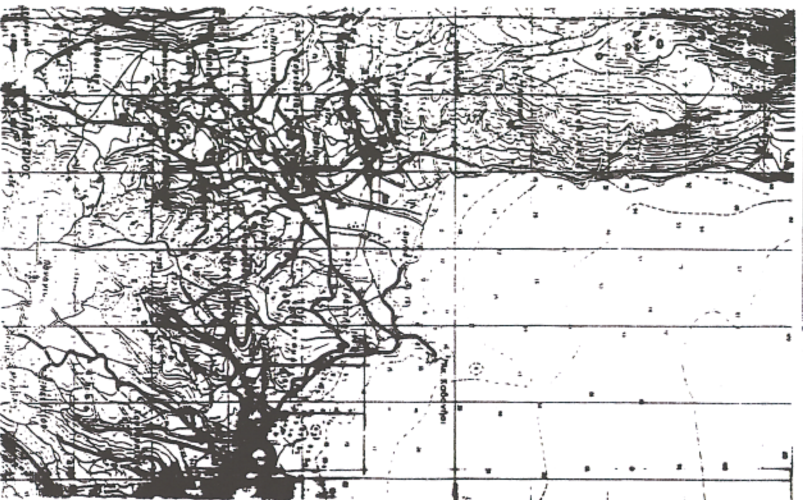

ΑΠΟΣΠΑΣΜΑ ΧΑΡΤΟΥ ΚΛ. 1:50.000
ΛΙΜΕΝΙΣΚΟΣ ΚΙΣΑΜΟΥ

ΣΥΝΤΕΤΑΓΜΕΝΕΣ ΚΟΡΥΦΩΝ ΑΙΓΙΑΛΟΥ

	Χ	Ψ
Α19	15598,00	28212.00
Α20	15605,00	28218.00
Α21	15623,00	28224.00
Α22	15642,00	28184.00
Α23	15717,00	28103.00
Α24	15776,00	28099.00
Α25	15821,00	28077.00
Α26	15852,00	28046.00
Α27	15887,00	28031.00

Συντεταγμένες Κορυφών Παραλίας

	Χ	Ψ
Π19	15602,0	28202,0
Π20	15610,0	28209,0
Π21	15617,5	28211,0
Π22	15634,5	28176,0
Π23	15713,0	28094,0
Π24	15775,0	28089,0
Π25	15820,0	28077,0
Π26	15845,5	28037,0
Π27	15882,0	28022,5

βραχώδης ακτή

